


201 研修室

縮尺 1/40 単位 mm

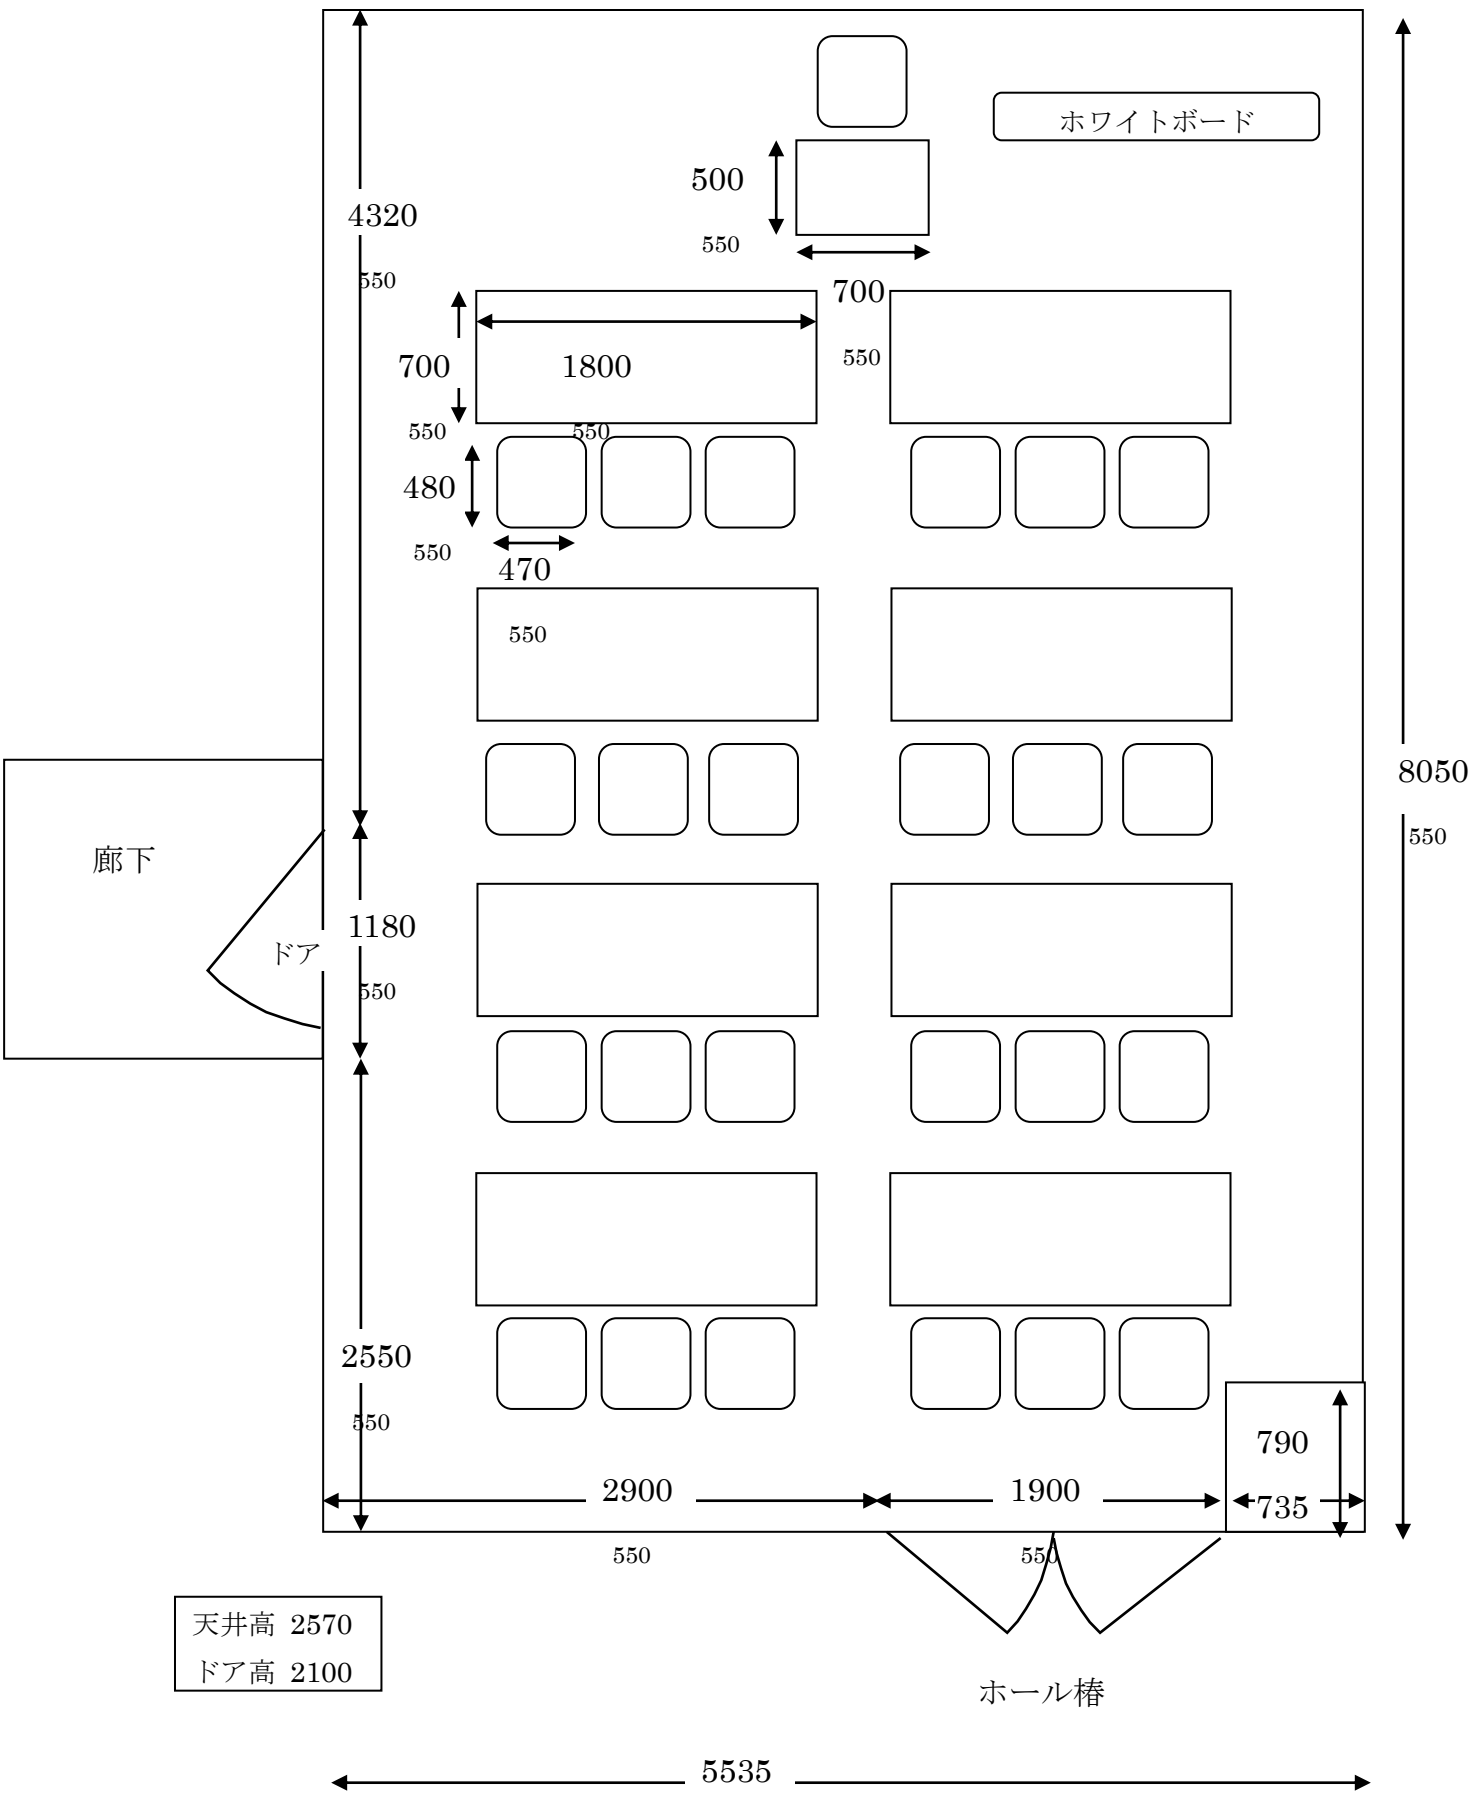

天井高 2570
ドア高 2100

ホール

5535